


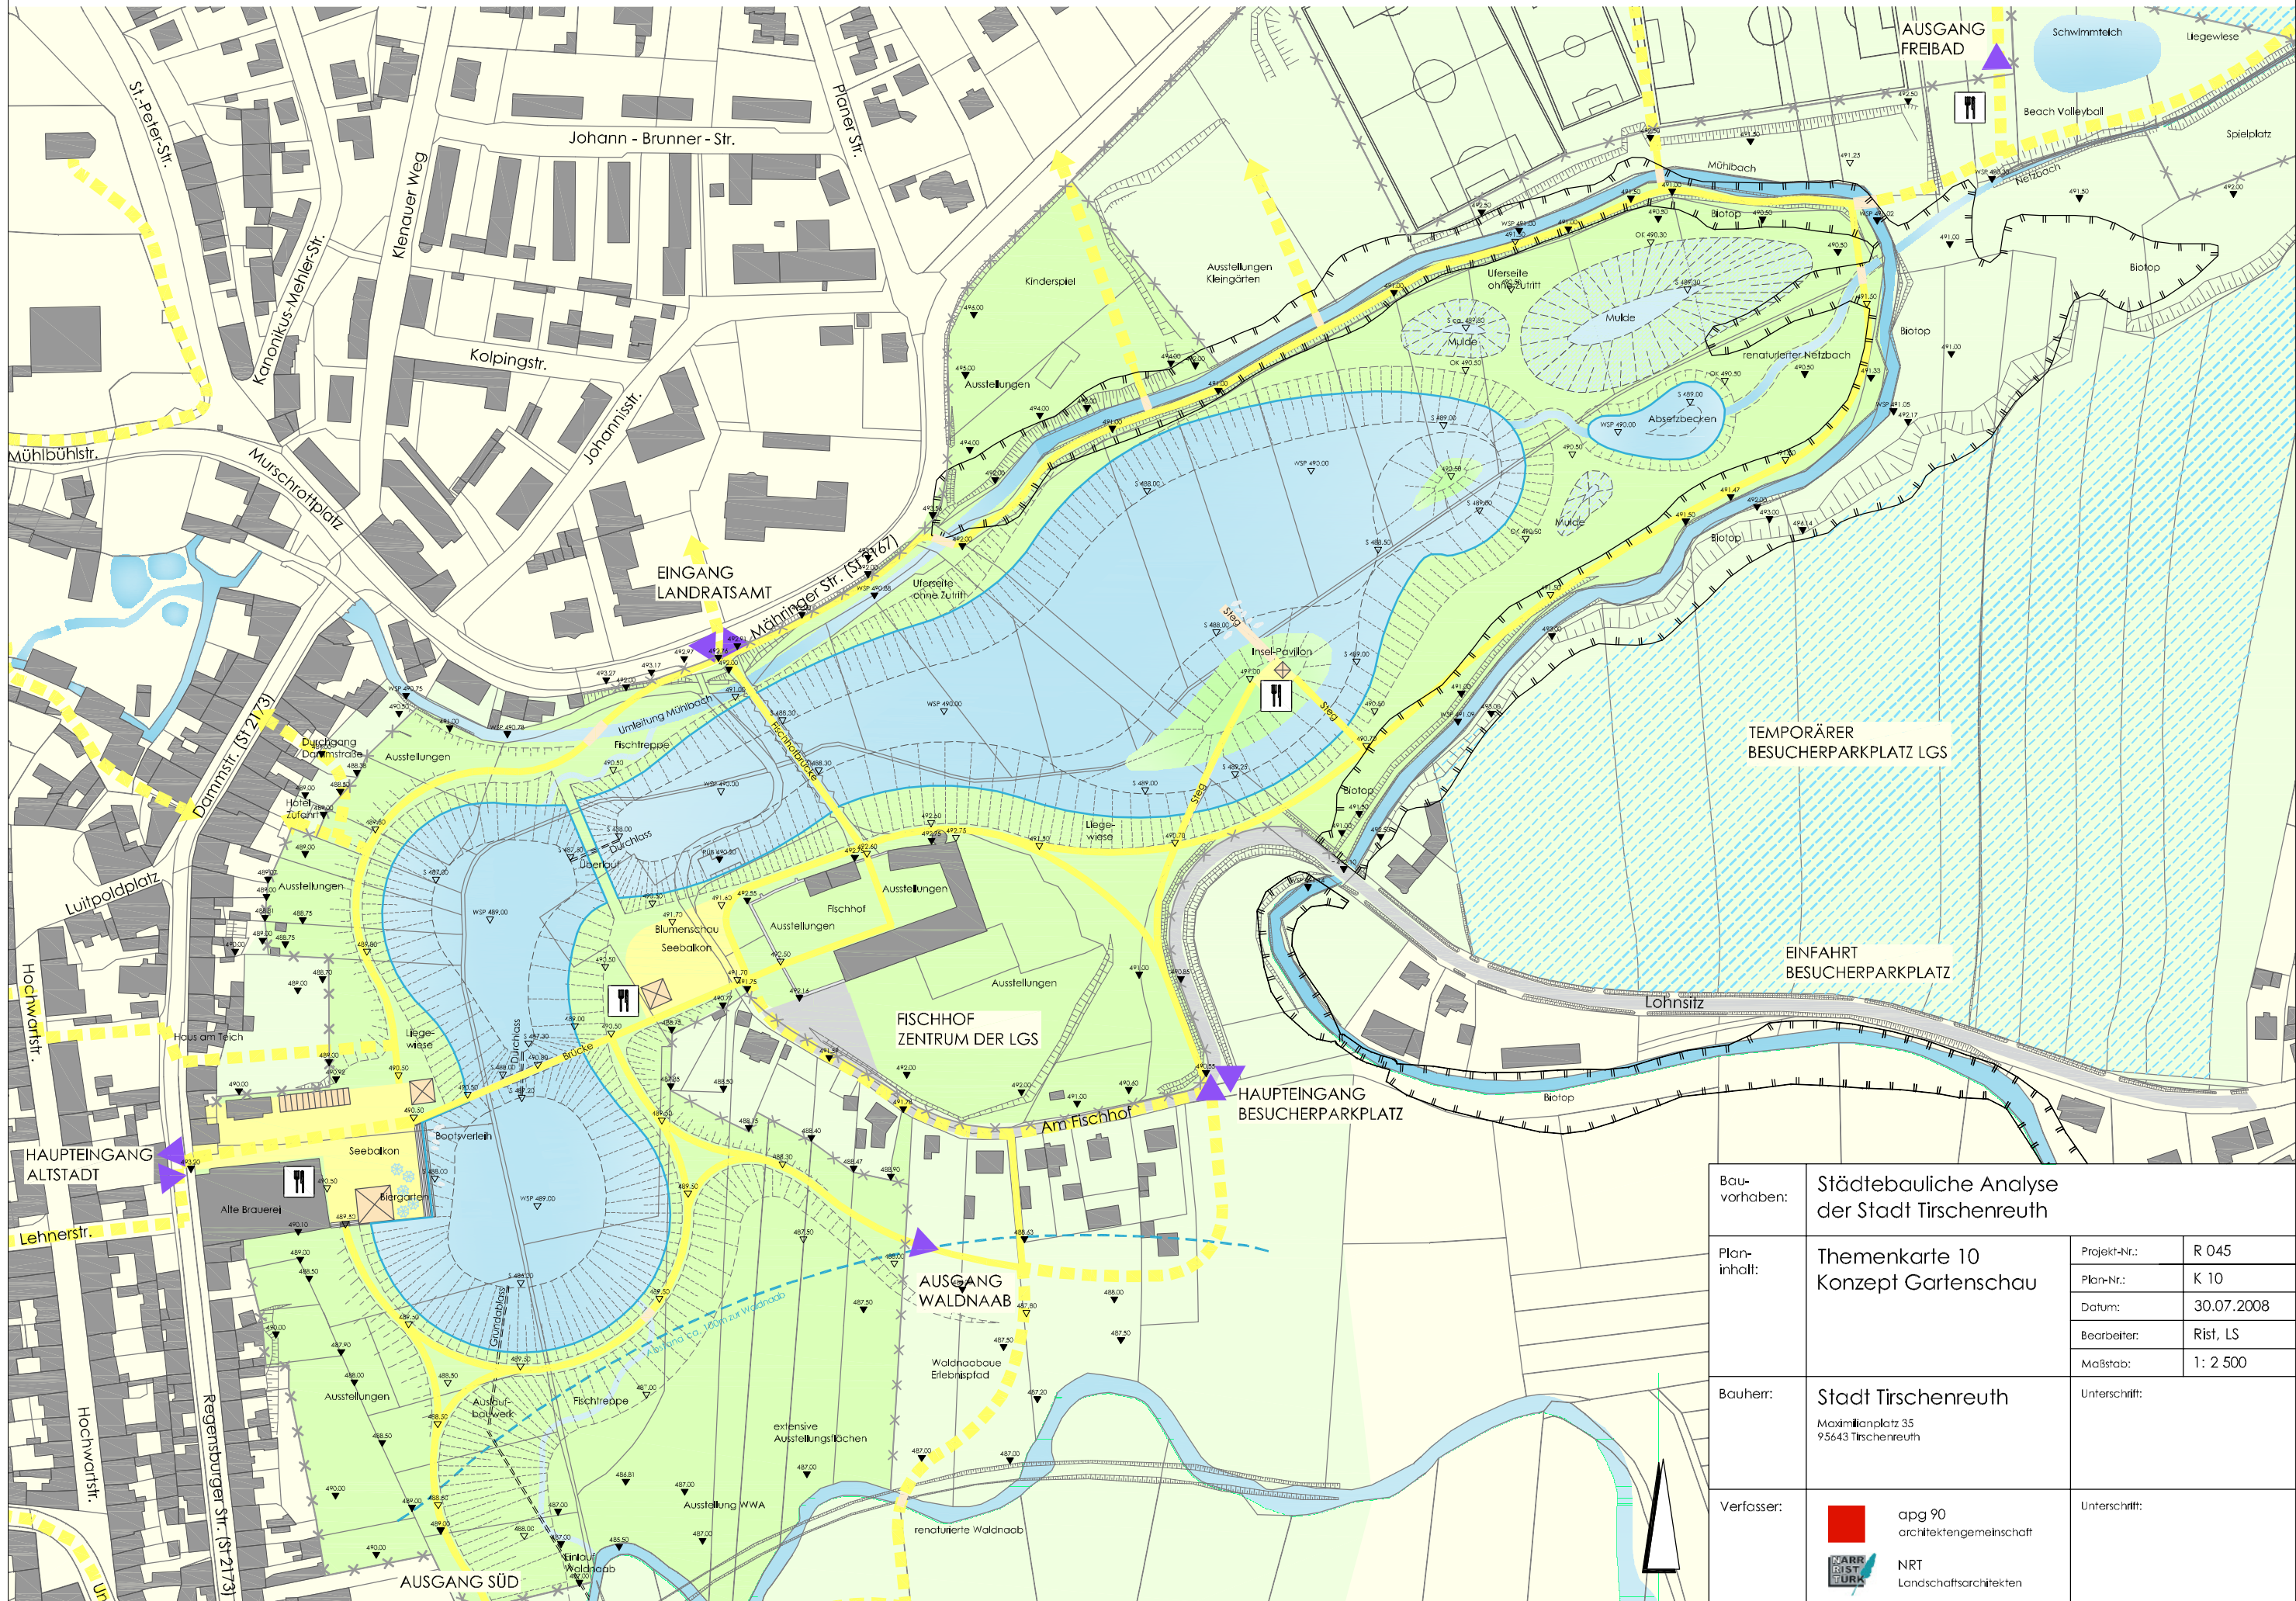

Natur in Tirschenreuth 2013 - Konzept der Kleinen Landesgartenschau



Bauvorhaben:	Städtebauliche Analyse der Stadt Tirschenreuth		
Planinhalt:	Themenkarte 10	Projekt-Nr.:	R 045
	Konzept Gartenschau	Plan-Nr.:	K 10
		Datum:	30.07.2008
		Bearbeiter:	Rist, LS
Bauherr:	Stadt Tirschenreuth	Maßstab:	1: 2 500
	Maximilianplatz 35 95643 Tirschenreuth	Unterschrift:	
Verfasser:	 apg 90 architekturergemeinschaft	Unterschrift:	
		 NRT Landschaftsarchitekten	